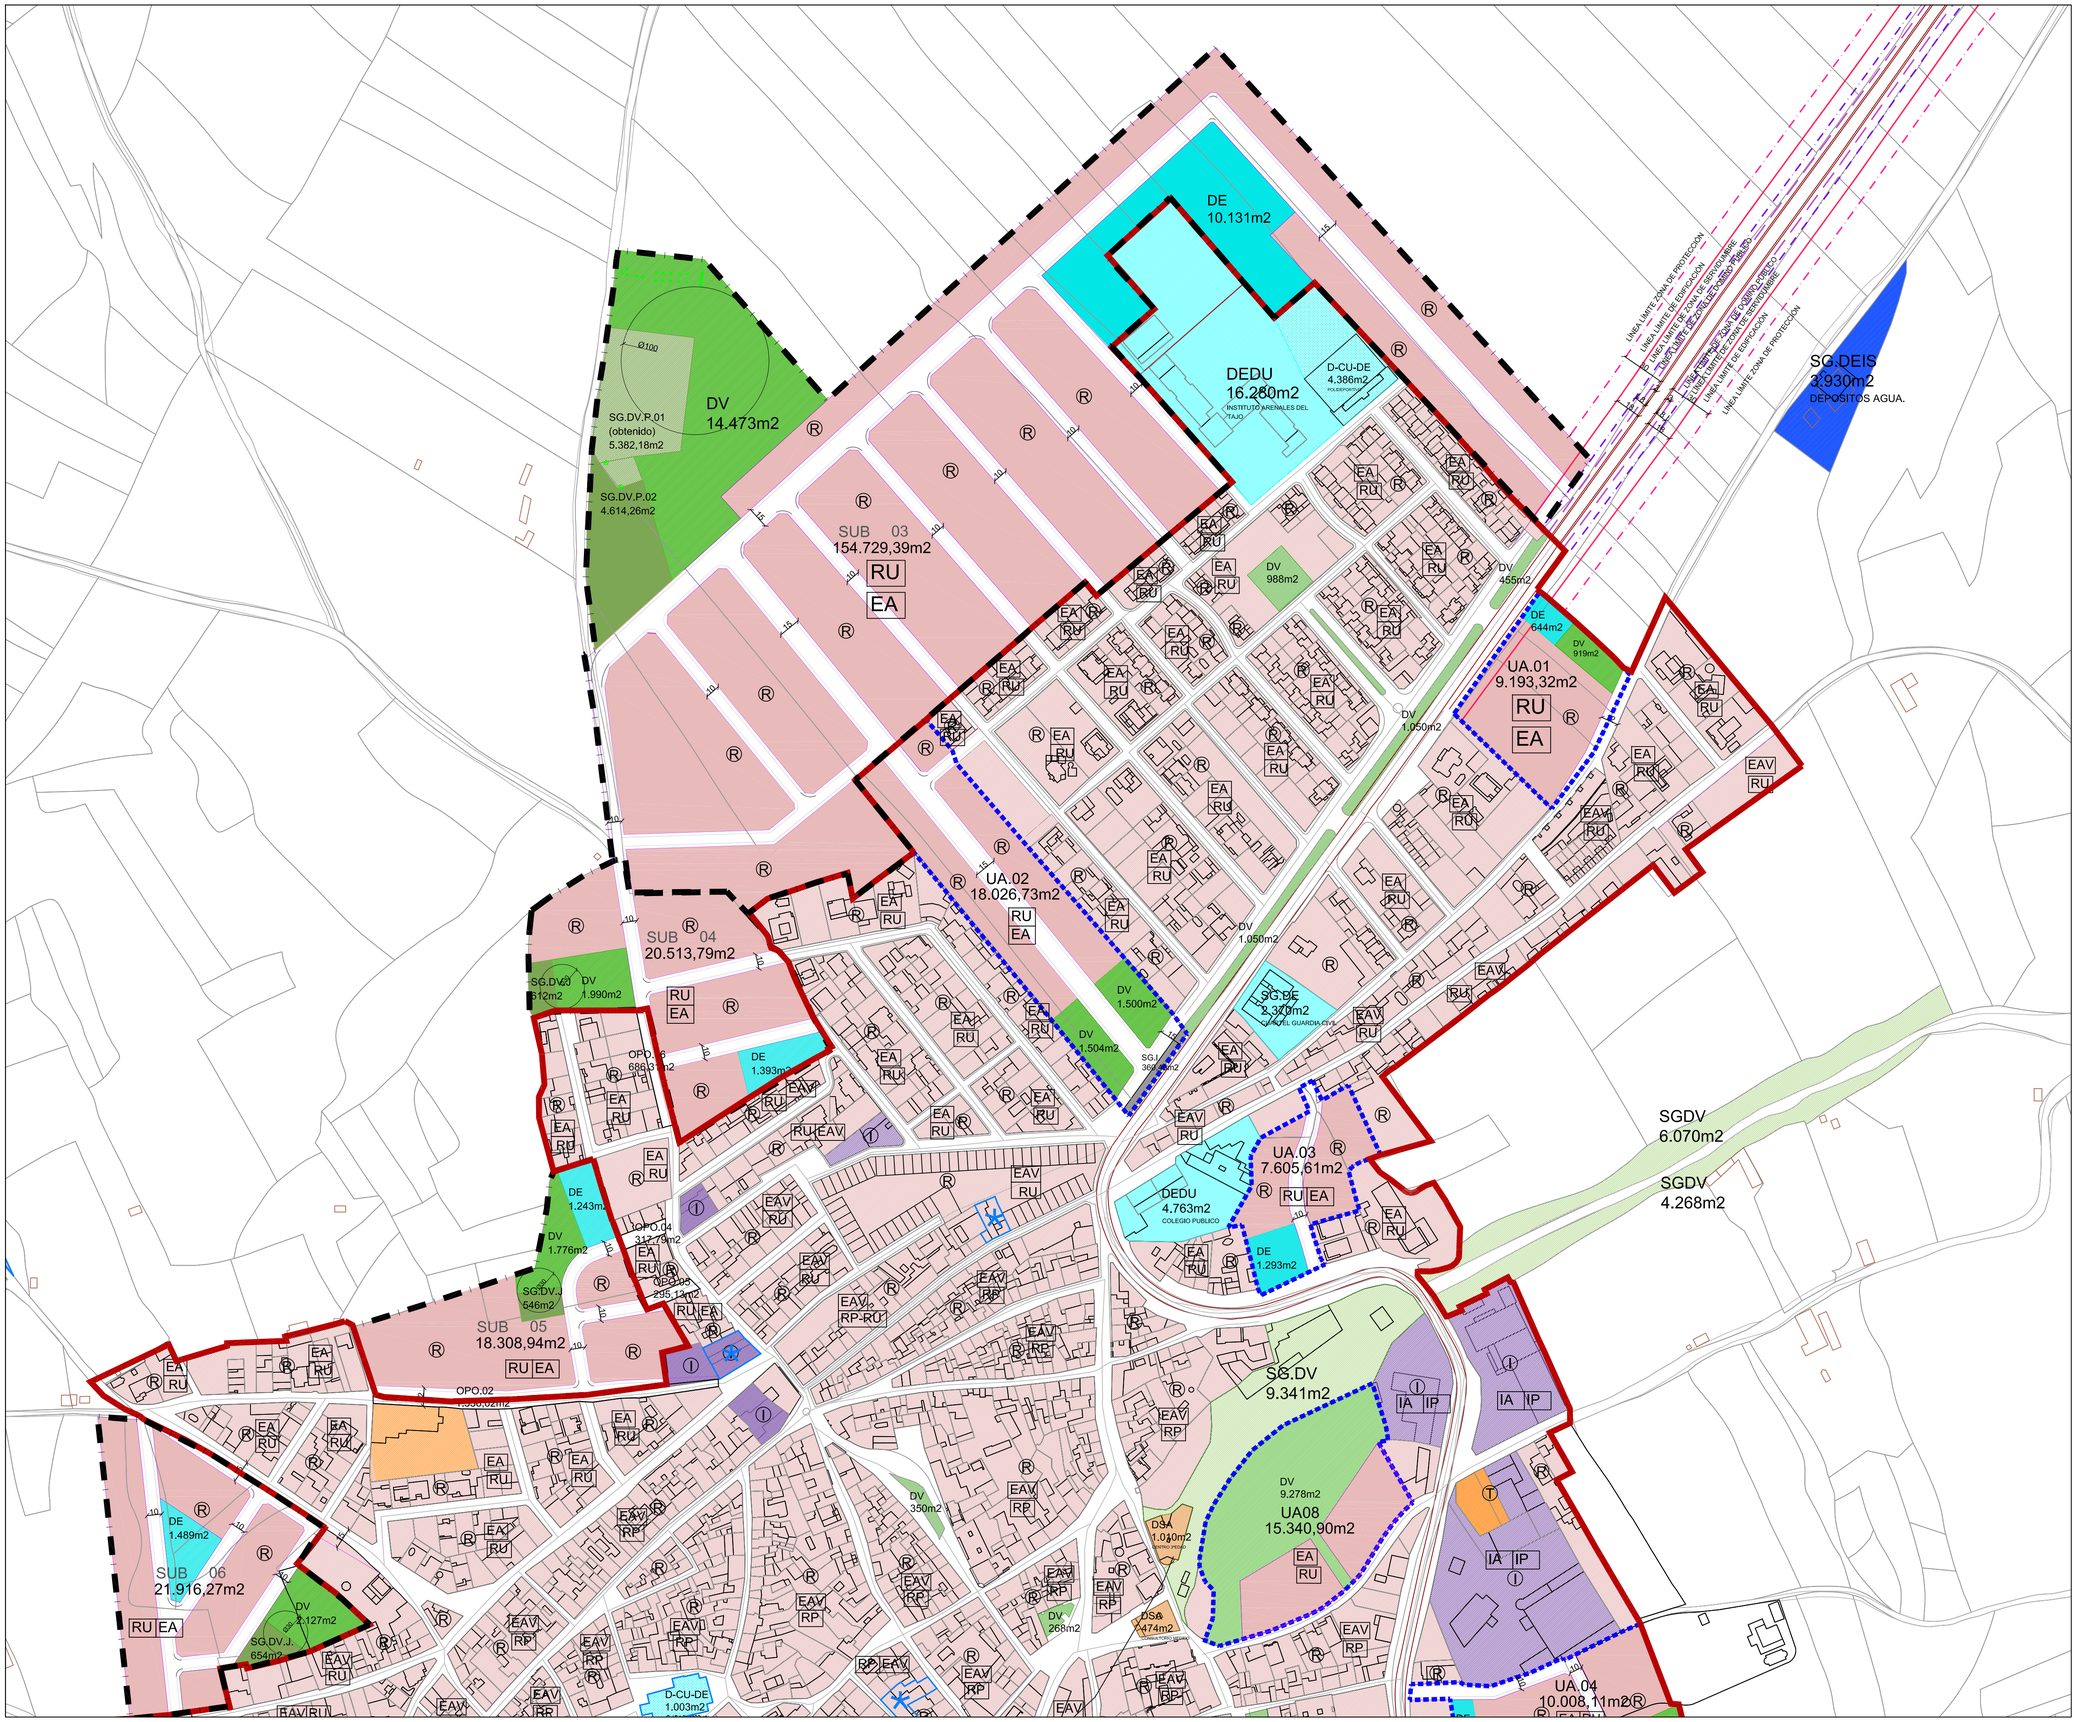

LAS COTAS DE LAS CARRETERAS CORRESPONDEN CON LA LEY DE CARRETERAS

CM-4000, CM-4002, CM-4015

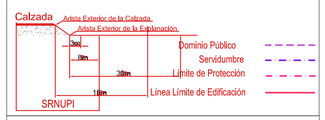

L.A.T.

Distancias de seguridad según Decreto 223/2008 y concordantes

Suelo Rústico No Urbanizable de Especial Protección de Infraestructuras

USOS DEL SUELO

R	RESIDENCIAL	RU	UNIFAMILIAR
		RP	PLURIFAMILIAR
I	INDUSTRIAL	IP	PRODUCTIVO
		IA	ALMACENAJE
T	TERCIARIO		

SISTEMAS GENERALES	SG.DEIS	INFRAESTRUCTURA
	SG.DV	ZONAS VERDES

SISTEMAS LOCALES

ZONAS VERDES	DV
EQUIPAMIENTO	DE
EQUIPAMIENTO INFRAESTRUCTURAS	DEIS
EDUCATIVO	DEDU
CULTURAL DEPORTIVO	D.CU.DE
ADMINISTRATIVO INSTITUCIONAL	DAI
SANITARIO ASISTENCIAL	DSA

SU SUELO URBANO

SUC SUELO URBANO

LIMITE DEL SUELO URBANO

SUNC SUELO URBANO NO CONSOLIDADO

AMBITOS DE ORDENACION

LIMITE DEL AMBITO

SUB SUELO URBANIZABLE

AMBITOS DE ORDENACION

LIMITE DEL AMBITO

SR SUELO RUSTICO

SRR SUELO RUSTICO DE RESERVA

SRR RÚSTICO DE RESERVA

SRNUP SUELO RUSTICO NO URBANIZABLE DE ESPECIAL PROTECCION

AMBITOS DE ORDENACION

TIPO DE AMBITO	CLAVE	DENOMINACION
SRNUP	Pn	PROTECCION NATURAL ZEPA
SRNUP	Pc	PROTECCION CULTURAL
SRNUP	Pp	PROTECCION AMBIENTAL Vías Pecuarias
SRNUP	Pa	PROTECCION AMBIENTAL Dominio Público Hidráulico
SRNUP	Pi	PROTECCION INFRAESTRUCTURAS

EA EDIFICACION AISLADA

EAV EDIFICACION ALINEADA A VIAL

EDIFICIO CATALOGADO

ÁREA DE PROTECCIÓN BIEN DE INTERÉS CULTURAL

Cebolla

NORTE

0 10 20 50

OD.01.1

Plan de Ordenación Municipal

Ayuntamiento de Cebolla	Plano: Ordenación Calificación y gestión del suelo
Arquitecto: Lluc Alvarez Texidor, Ignacio Alvarez Texidor	Fecha: Octubre 2022 · Escala: E: 1/2.000 · Hoja: 1 de 3