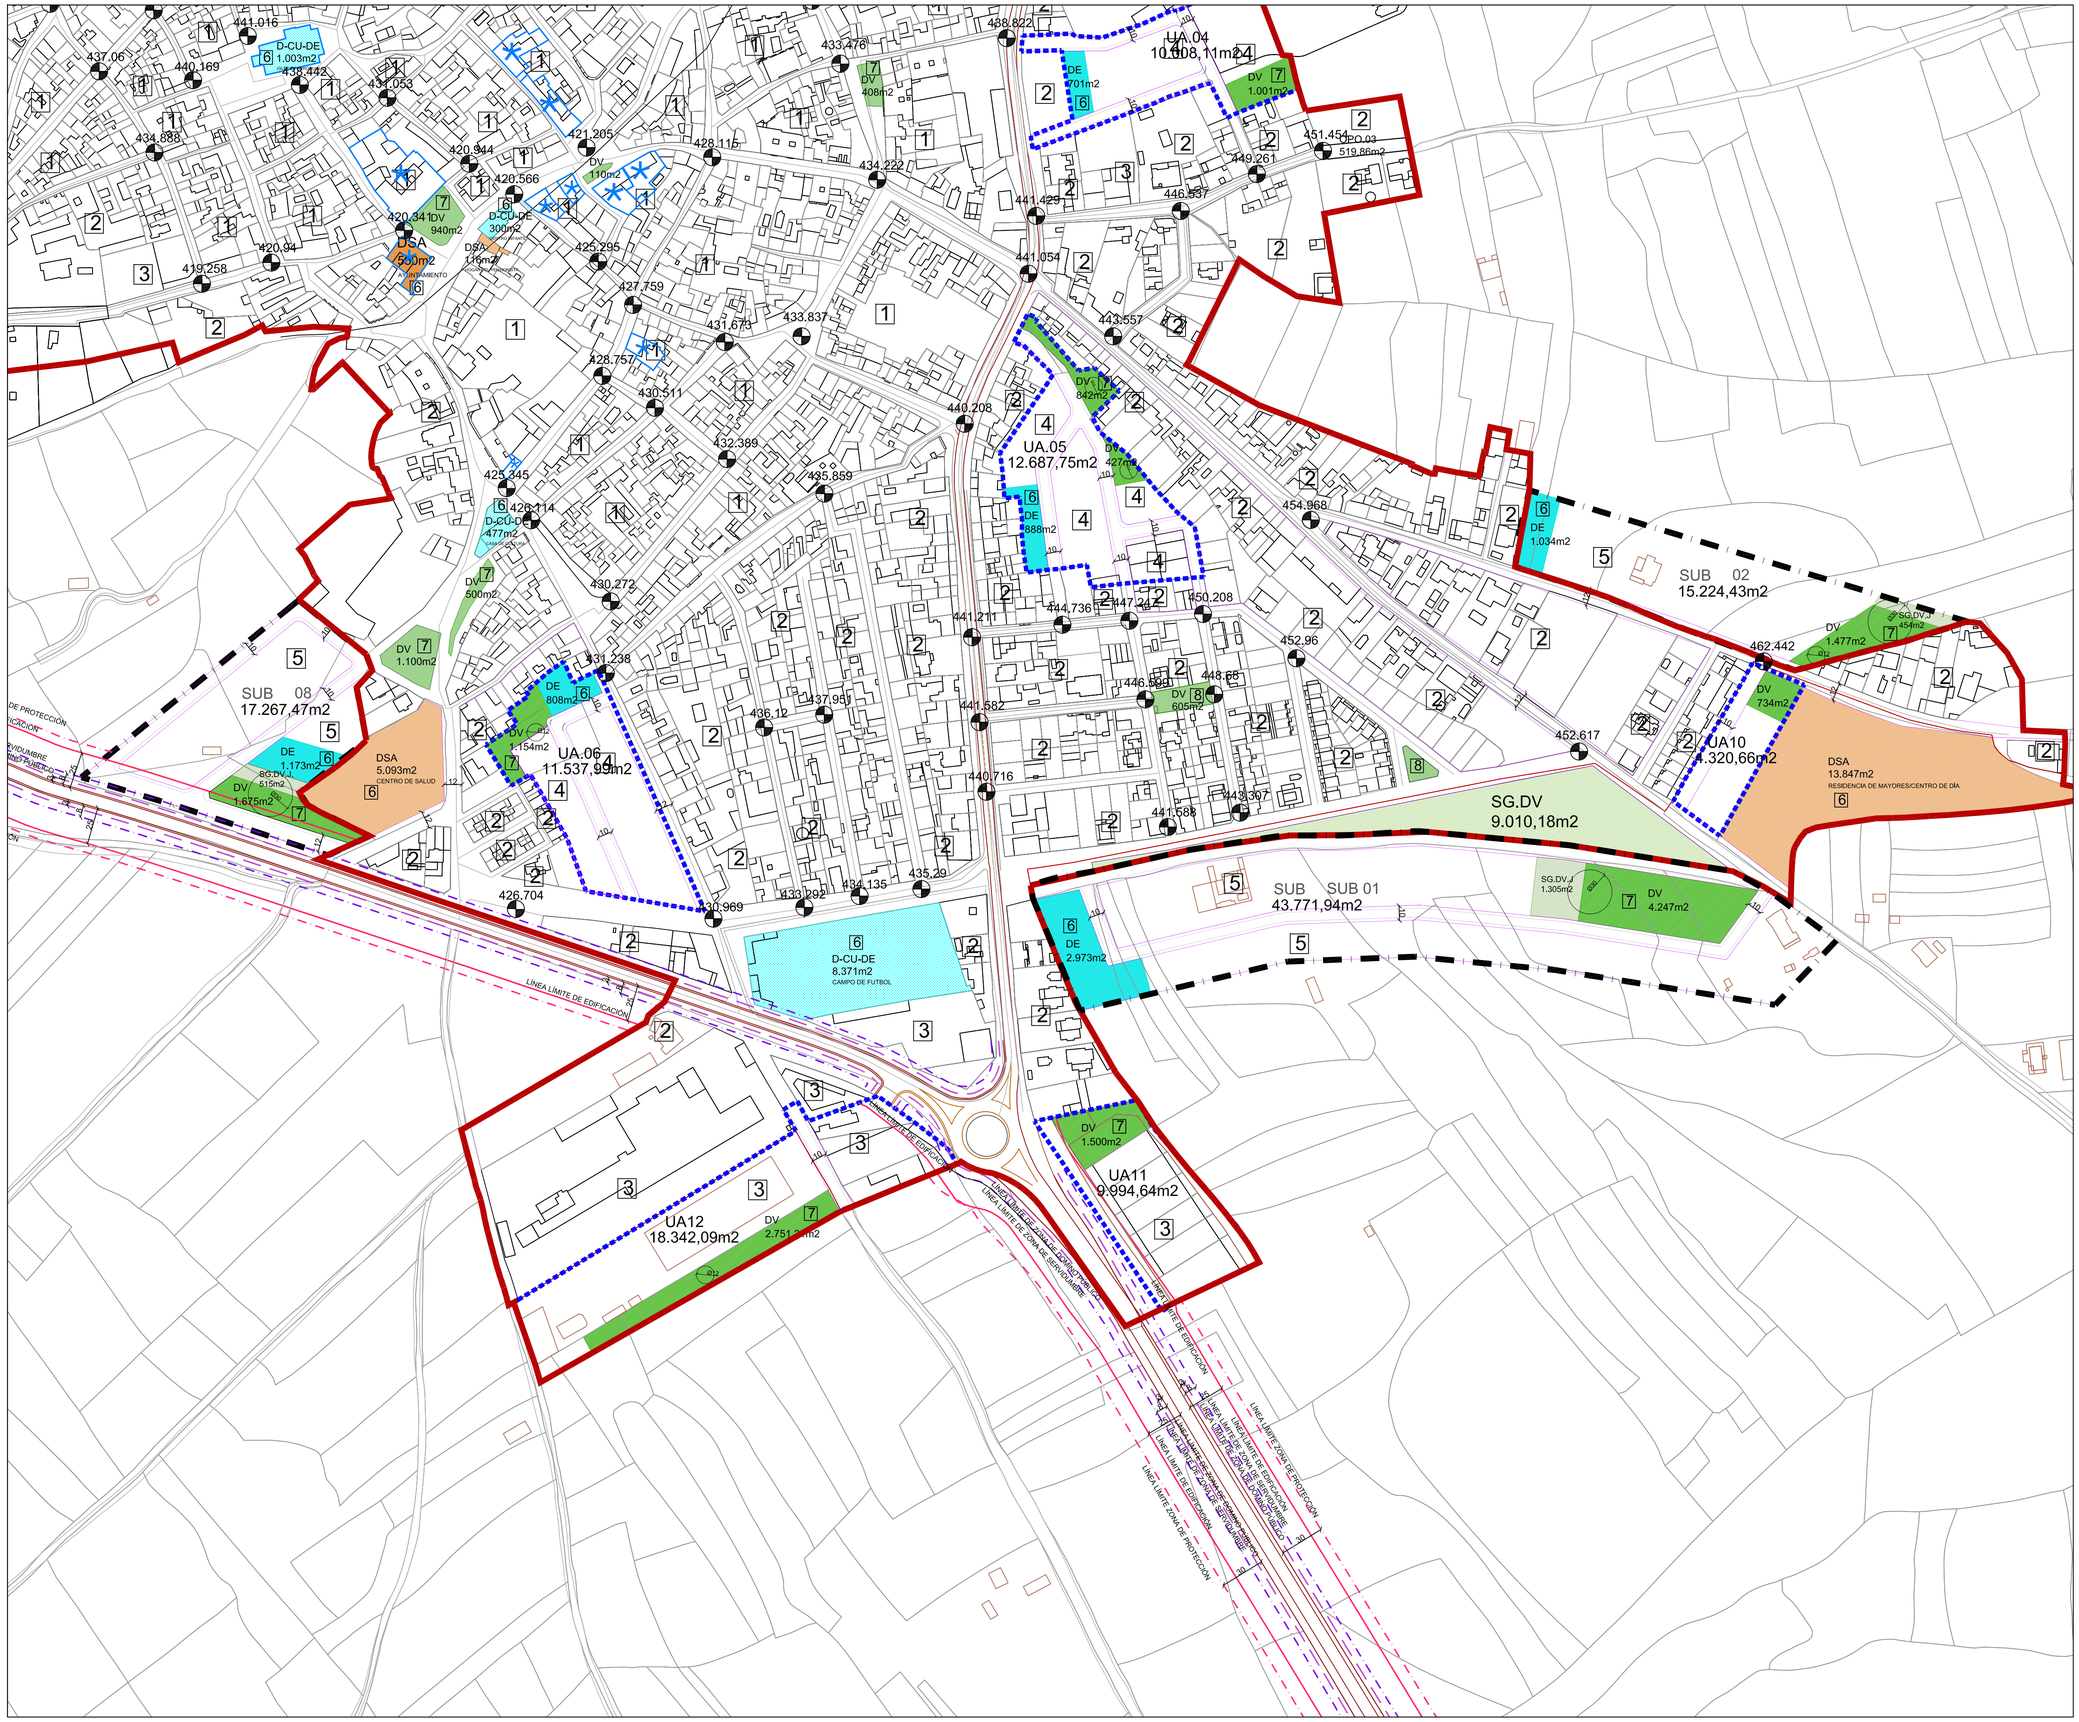

LAS COTAS DE LAS CARRETERAS CORRESPONDEN CON LA LEY DE CARRETERAS

CM-4000, CM-4002, CM-4015

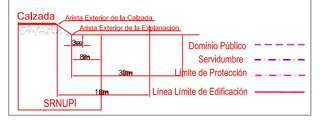

ORDENANZAS ZONALES

NORMA ZONAL	CLAVE	DENOMINACION
CLAVE DE NORMA ZONAL / GRADO 01.1º	01	CASCO URBANO ,
	02	AMPLIACION DEL CASCO URBANO
	03	SUELO INDUSTRIAL
	04	UNIDADES DE ACTUACION RESIDENCIALES
	05	SECTORES RESIDENCIALES
	06	DOTACIONAL EQUIPAMIENTO
	07	DOTACIONAL ZONAS VERDES
	08	DOTACIONAL COMUNICACIONES. RED VIARIA
	09	DOTACIONAL EQUIPAMIENTO DE INFRAESTRUCTURAS

01 1º Ordenanza

592.75 Rasantes

SU SUELO URBANO

LIMITE DEL SUELO URBANO

SUC SUELO URBANO CONSOLIDADO

SUNC SUELO URBANO NO CONSOLIDADO

AMBITOS DE ORDENACION

LIMITE DEL AMBITO

TIPO DE AMBITO	CLAVE	DENOMINACIÓN
	UA.00	UA.00 UNIDAD DE ACTUACIÓN

SUB SUELO URBANIZABLE

AMBITOS DE ORDENACION

LIMITE DEL AMBITO

TIPO DE AMBITO	CLAVE	DENOMINACIÓN
	S.00	S.00 SECTOR URBANIZABLE

SISTEMAS GENERALES	SG.DEIS	INFRAESTRUC.
	SG.DV	ZONAS VERDES
SISTEMAS LOCALES		
ZONAS VERDES	DV	
EQUIPAMIENTO	DE	
EQUIPAMIENTO INFRAESTRUCTURAS	DEIS	
EDUCATIVO	DEDU	
CULTURAL DEPORTIVO	D.CU.DE	
ADMINISTRATIVO INSTITUCIONAL	DAI	
SANITARIO ASISTENCIAL	DSA	

EDIFICIO CATALOGADO

ÁREA DE PROTECCIÓN BIEN DE INTERÉS CULTURAL

Cebolla

NORTE

0 10 20 50

OD.02.2

Plan de Ordenación Municipal

Ayuntamiento de Cebolla

Plano: Ordenación
Alineaciones y rasantes

Arquitecto: Lluc Alvarez Texidor, Ignacio Alvarez Texidor

Fecha: Octubre 2022 | Escala: E: 1/2.000 | Hoja: 2 de 3